






OBJEKTOVÁ SKLADBA:

SO-01 HLAVNÝ OBJEKT - TELOCVIČŇA ZŠ ZÁMUTOV - STAVEBNÉ ÚPRAVY


LEGENDA:

 
-  RIEŠENÝ OBJEKT - RODINNÝ DOM
-  EXIST. OBJEKTY
-  HRANICA DOTKNUTÉHO POZEMKU
-  HRANICA OSTATNÝCH POZEMKOV
-  NAVRH. VSTUP DO OBJEKTU

POZNÁMKY:

- VODOVODNÁ PRÍPOJKA JE EXISTUJÚCA
- KANALIZAČNÁ PRÍPOJKA JE EXISTUJÚCA
- ELEKTRICKÁ PRÍPOJKA JE EXISTUJÚCA
- ÚROVEŇ +0,000 - ÚROVEŇ EXISTUJÚCEJ PODLAHY 1.NP

± 0,000 = 296,00 m. n. m

AUTOR	Ing. Ladislav Blacha				
VYPRACOVAL	Ing. Martin Matisko				
PROJEKTANT	Ing. Ladislav Blacha	Obec ZÁMUTOV, 094 15, Zámutov, č. 434, SR		ČÍSLO ZAK.	16ZK070
INVESTOR				PROJEKT PRE STAVEBNÉ KONANIE	
STAVBA	TELOCVIČŇA ZŠ ZÁMUTOV - STAVEBNÉ ÚPRAVY			DÁTUM	10/16
MIESTO	Zámutov 647, kat. úz. Zámutov	PARCELA	1175/12, 1176/4, 1177	FORMÁT	2xA4
ČASŤ	KOORDINAČNÉ VÝKRESY	OBJEKT	SO - 01	MIERKA	Č. VÝKRESU
OBSAH VÝKRESU	CELKOVÁ SITUÁCIA STAVBY			1 : 1000	01

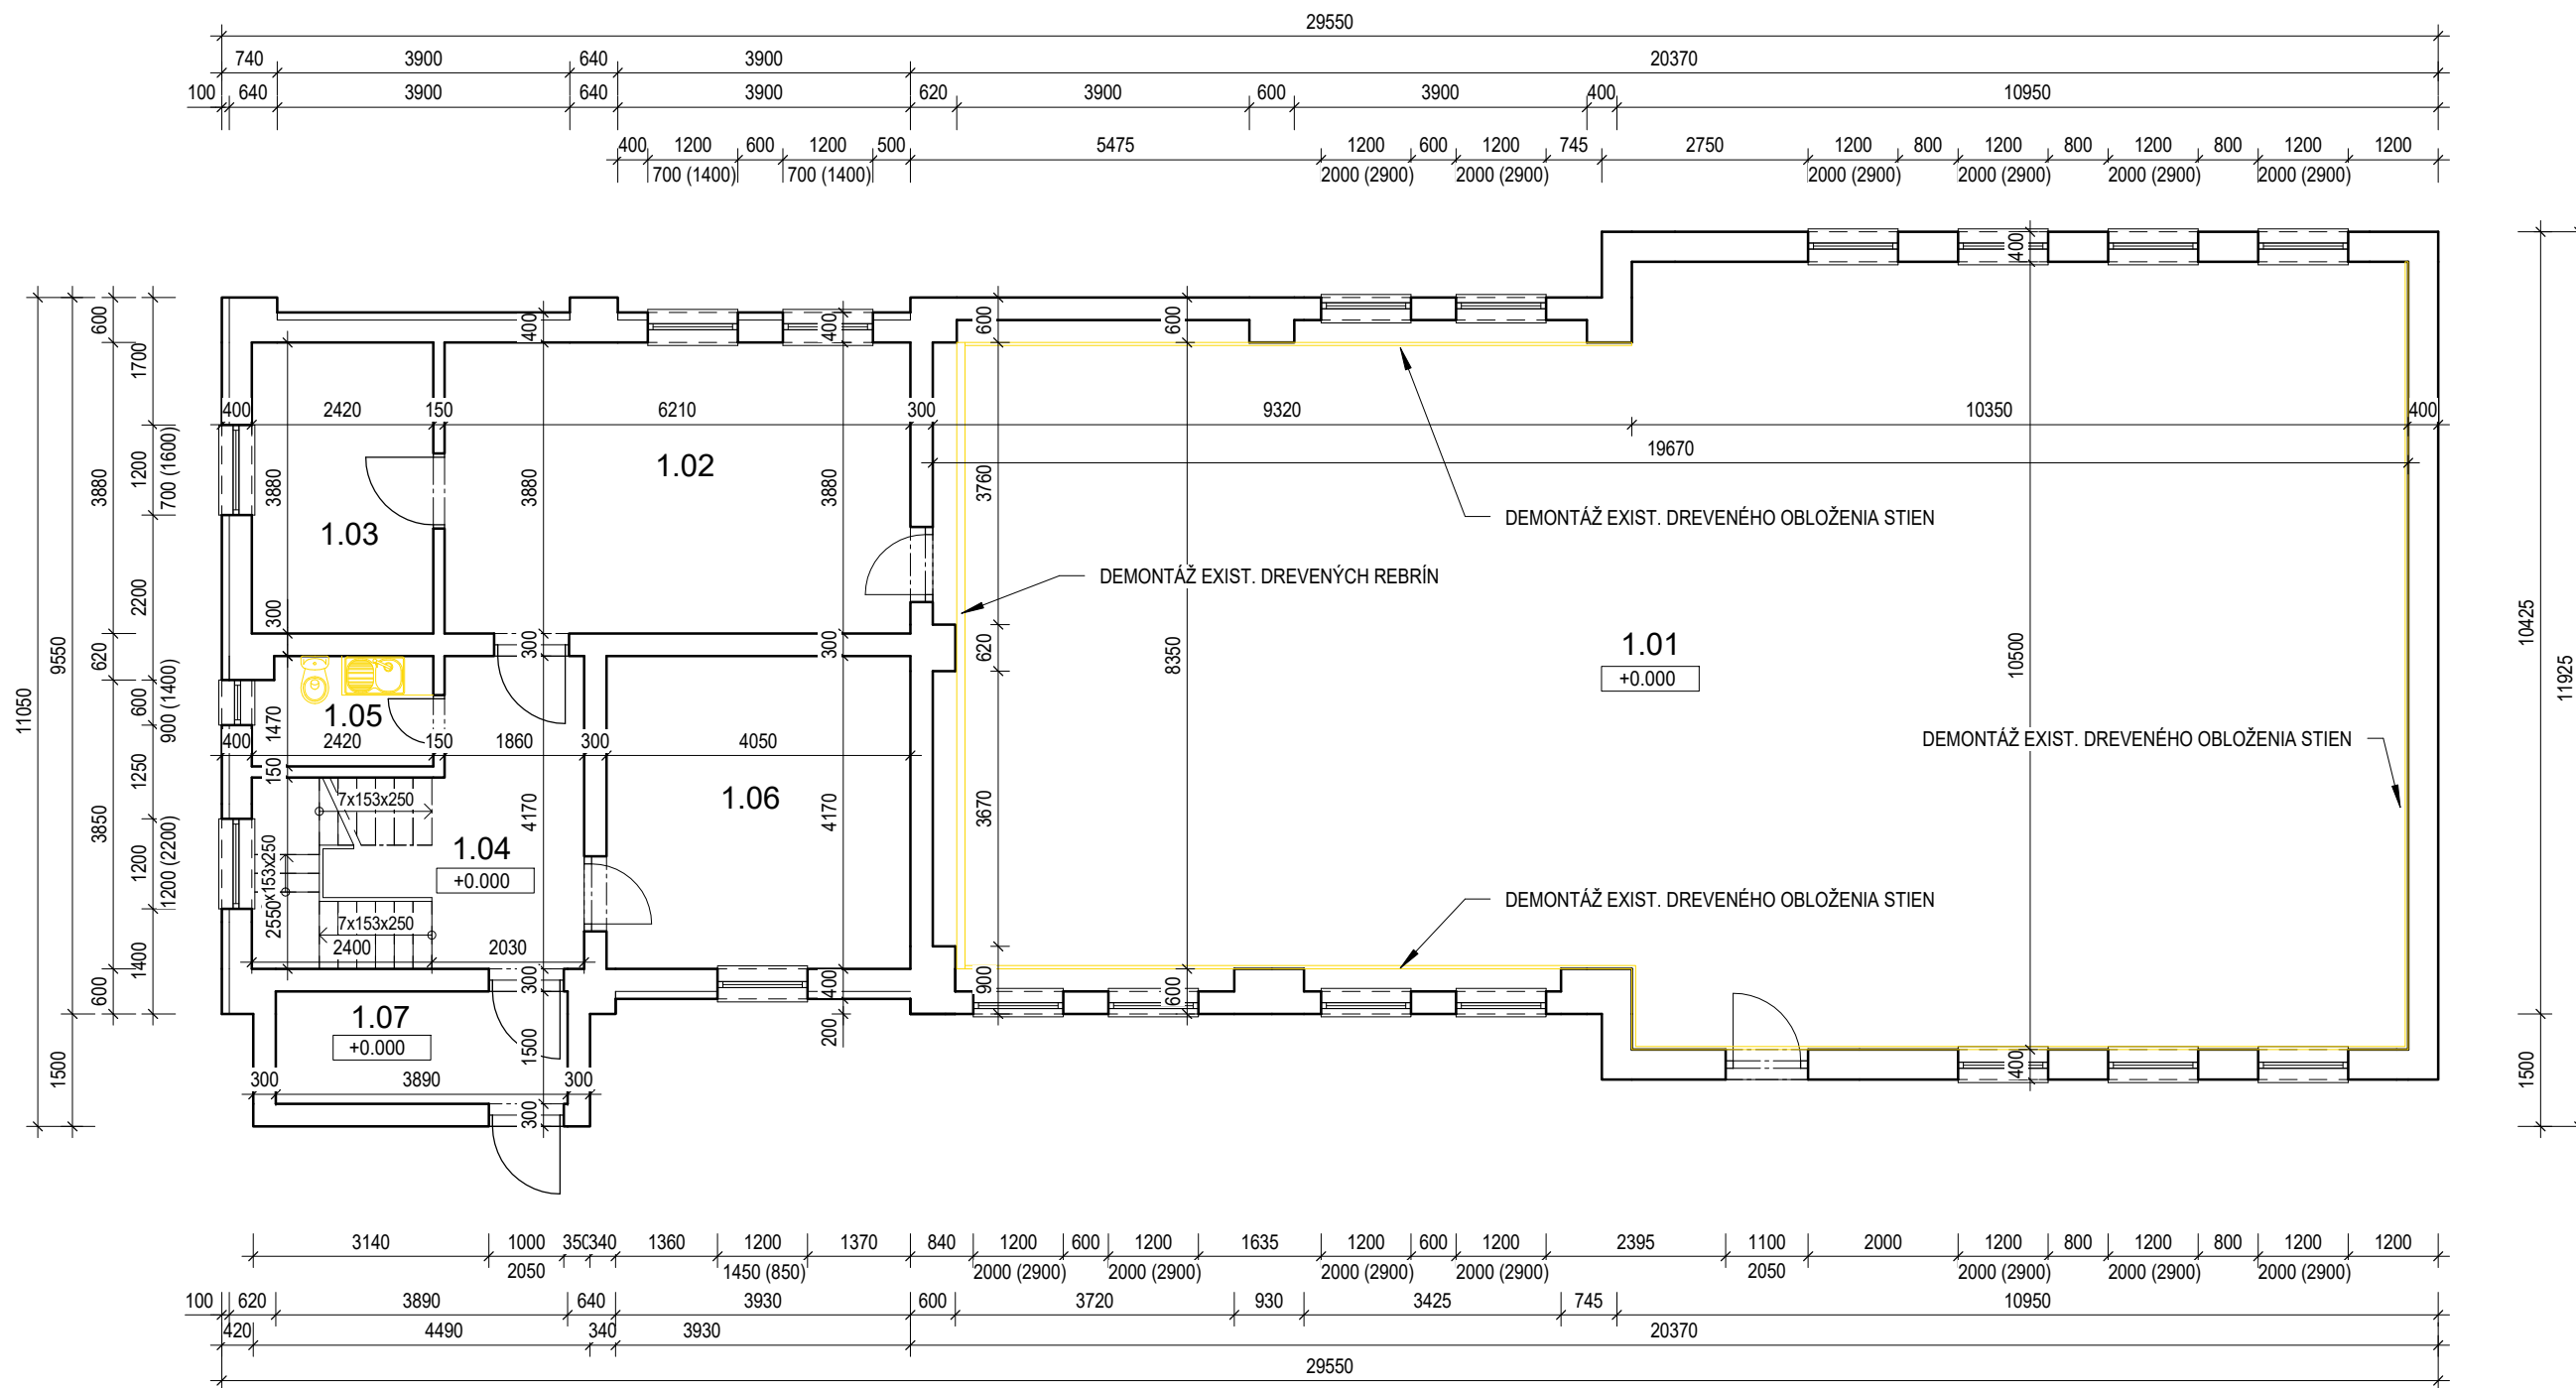

LEGENDA MIESTNOSTÍ 1.NP - STARÝ STAV

Č.M.	NÁZOV	m ²
1.01	TELOCVIČŇA	190.70
1.02	POSILŇOVŇA	24.09
1.03	KOTOLŇA	9.39
1.04	CHODBA	14.31
1.05	WC	3.46
1.06	MIESTNOSŇ ŠKOLNÍKA	16.89
1.07	ZÁDVERIE	5.84
ÚŽITKOVÁ PLOCHA 1.NP SPOLU		264.68 m ²
ÚŽITKOVÁ PLOCHA SPOLU		325.12 m ²
ZASTAVANÁ PLOCHA		304.52 m ²

LEGENDA MATERIÁLOV:


- PÔVODNÉ MURIVO
- PÔVODNÉ MURIVO SO ZATEPLENÍM
- KONŠTRUKCIE A ZARIADOVACIE PREDMETY URČENÉ NA VYBÚRANIE

± 0,000 = 296,00 m. n. m

POZNÁMKY:

- BÚRACIE PRÁCE NA 1.NP BUDÚ SPOČÍVAŇ V DEMONTÁŽI EXIST. VYBAVENIA WC A DREZU, DEMONTÁŽI REBRÍŇ NA ČELNEJ STRANE TELOCVIČNE A EXIST. DREVENÉHO OBKLOŽENIA STIEN TELOCVIČNE

AUTOR	Ing. Ladislav Bľacha		 INŽINIERSKA AGENTÚRA, s.r.o. Jarná 391/15, Vranov n/T TEL.: 057/4884280, MOB.: 0905668804		
VYPRACOVAL	Ing. Martin Matisko				
PROJEKTANT	Ing. Ladislav Bľacha				
INVESTOR	Obec ZÁMUTOV, 094 15, Zámutov, č. 434, SR		ČÍSLO ZAK.	16ZK070	
STAVBA	TELOCVIČŇA ZŠ ZÁMUTOV - STAVEBNÉ ÚPRAVY		PROJEKT PRE STAVEBNÉ KONANIE		
MIESTO	Zámutov 647, kat. úz. Zámutov	PARCELA	1175/12, 1176/4, 1177	DÁTUM	10/16
ČASŇ	ASR	OBJEKT	SO - 01	FORMÁT	2xA4
OBSAH VÝKRESU	PÔDORYS 1.NP - starý stav		MIERKA	1 : 100	Č.VÝKRESU 02

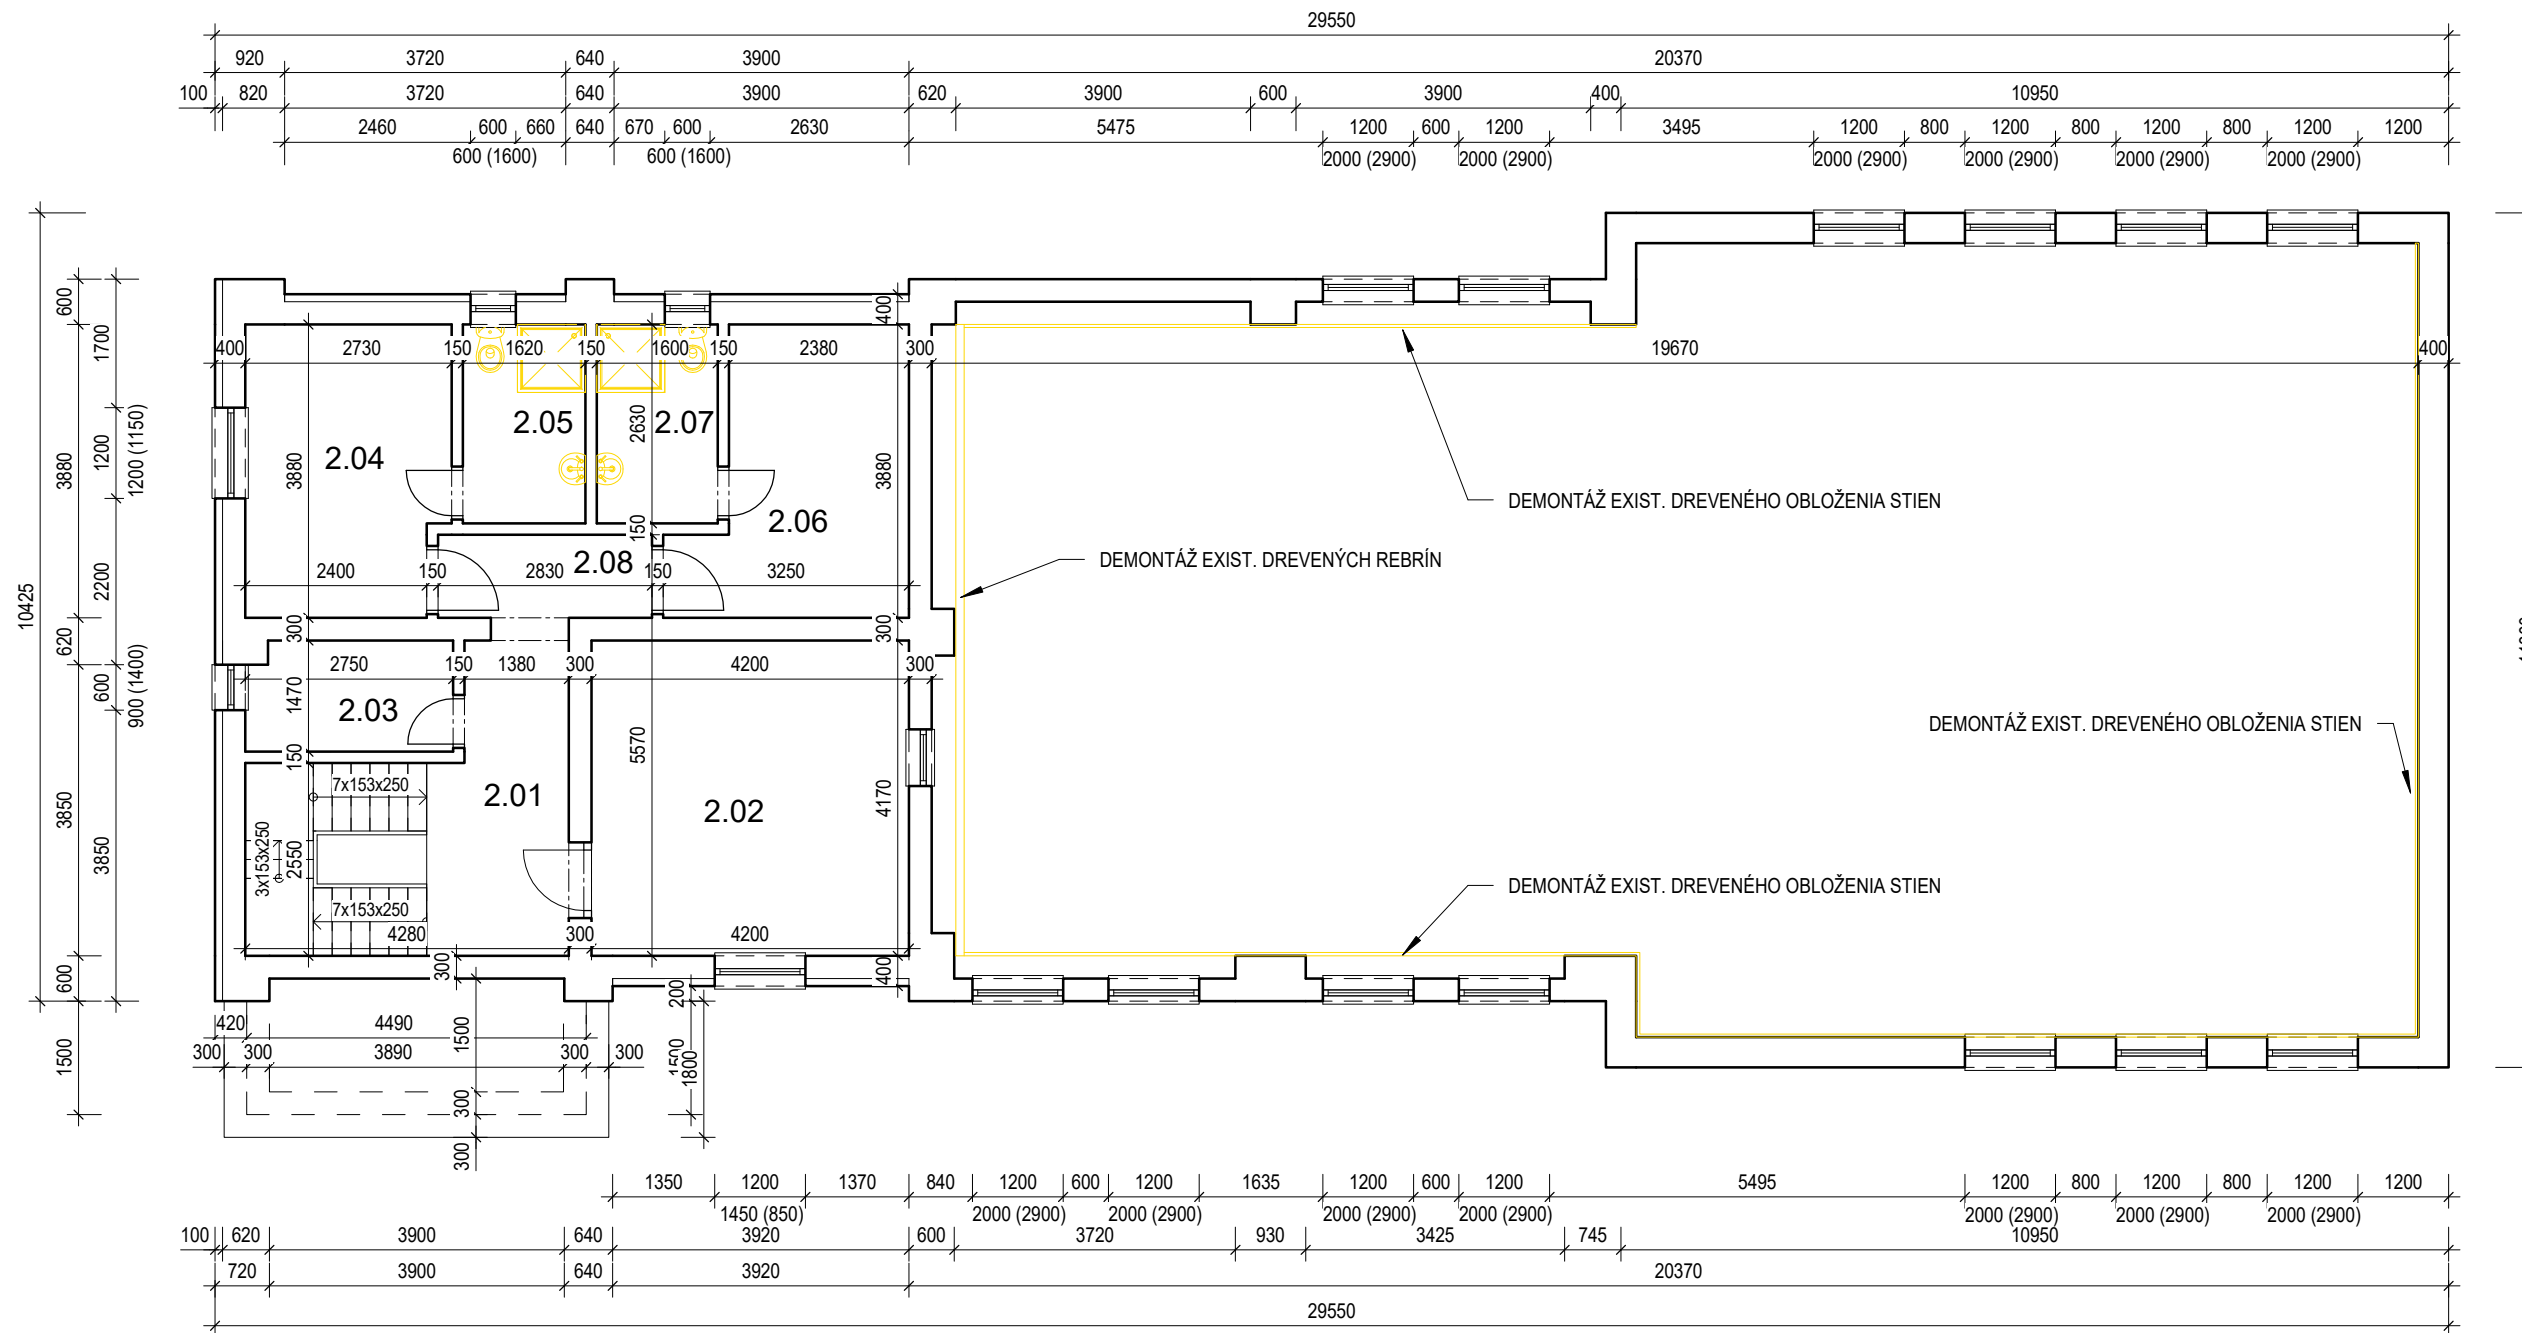

LEGENDA MIESTNOSTÍ 2.NP - STARÝ STAV

Č.M.	NÁZOV	m ²
2.01	CHODBA	7.03
2.02	KABINET TELESNEJ VÝCHOVY	17.51
2.03	MIESTNOSŤ UPRAŤOVAČKY	3.95
2.04	ŠATŇA DIEVČAT	10.18
2.05	UMYVÁREŇ + WC DIEVČAT	4.26
2.06	ŠATŇA CHLAPCOV	10.19
2.07	UMYVÁREŇ + WC CHLAPCOV	4.21
2.08	CHODBA	3.11
ÚŽITKOVÁ PLOCHA 2.NP SPOLU		60.44 m ²



LEGENDA MATERIÁLOV:

- PÔVODNÉ MURIVO
- PÔVODNÉ MURIVO SO ZATEPLENÍM
- ⊕ KONŠTRUKCIE A ZARIADOVACIE PREDMETY URČENÉ NA VYBÚRANIE


± 0,000 = 296,00 m. n. m

POZNÁMKY:

- BÚRACIE PRÁCE NA 2.NP BUDÚ SPOČÍVAŤ V DEMONTÁŽI EXIST. VYBAVENIA 2ks WC, 2ks UMYVADIEL A VYBÚRANÍ 2ks SPRCHOVACÍCH VANIČIEK

AUTOR	Ing. Ladislav Blácha				
VYPRACOVAL	Ing. Martin Matisko				
PROJEKTANT	Ing. Ladislav Blácha				
INVESTOR	Obec ZÁMUTOV, 094 15, Zámutov, č. 434, SR				
STAVBA	TELOCVIČŇA ZŠ ZÁMUTOV - STAVEBNÉ ÚPRAVY		ČÍSLO ZAK.	16ZK070	
MIESTO	Zámutov 647, kat. úz. Zámutov	PARCELA	1175/12, 1176/4, 1177	DÁTUM	10/16
ČASŤ	ASR	OBJEKT	SO - 01	FORMÁT	2xA4
OBSAH VÝKRESU	PÔDORYS 2.NP - starý stav		MIERKA	1 : 100	Č. VÝKRESU 03



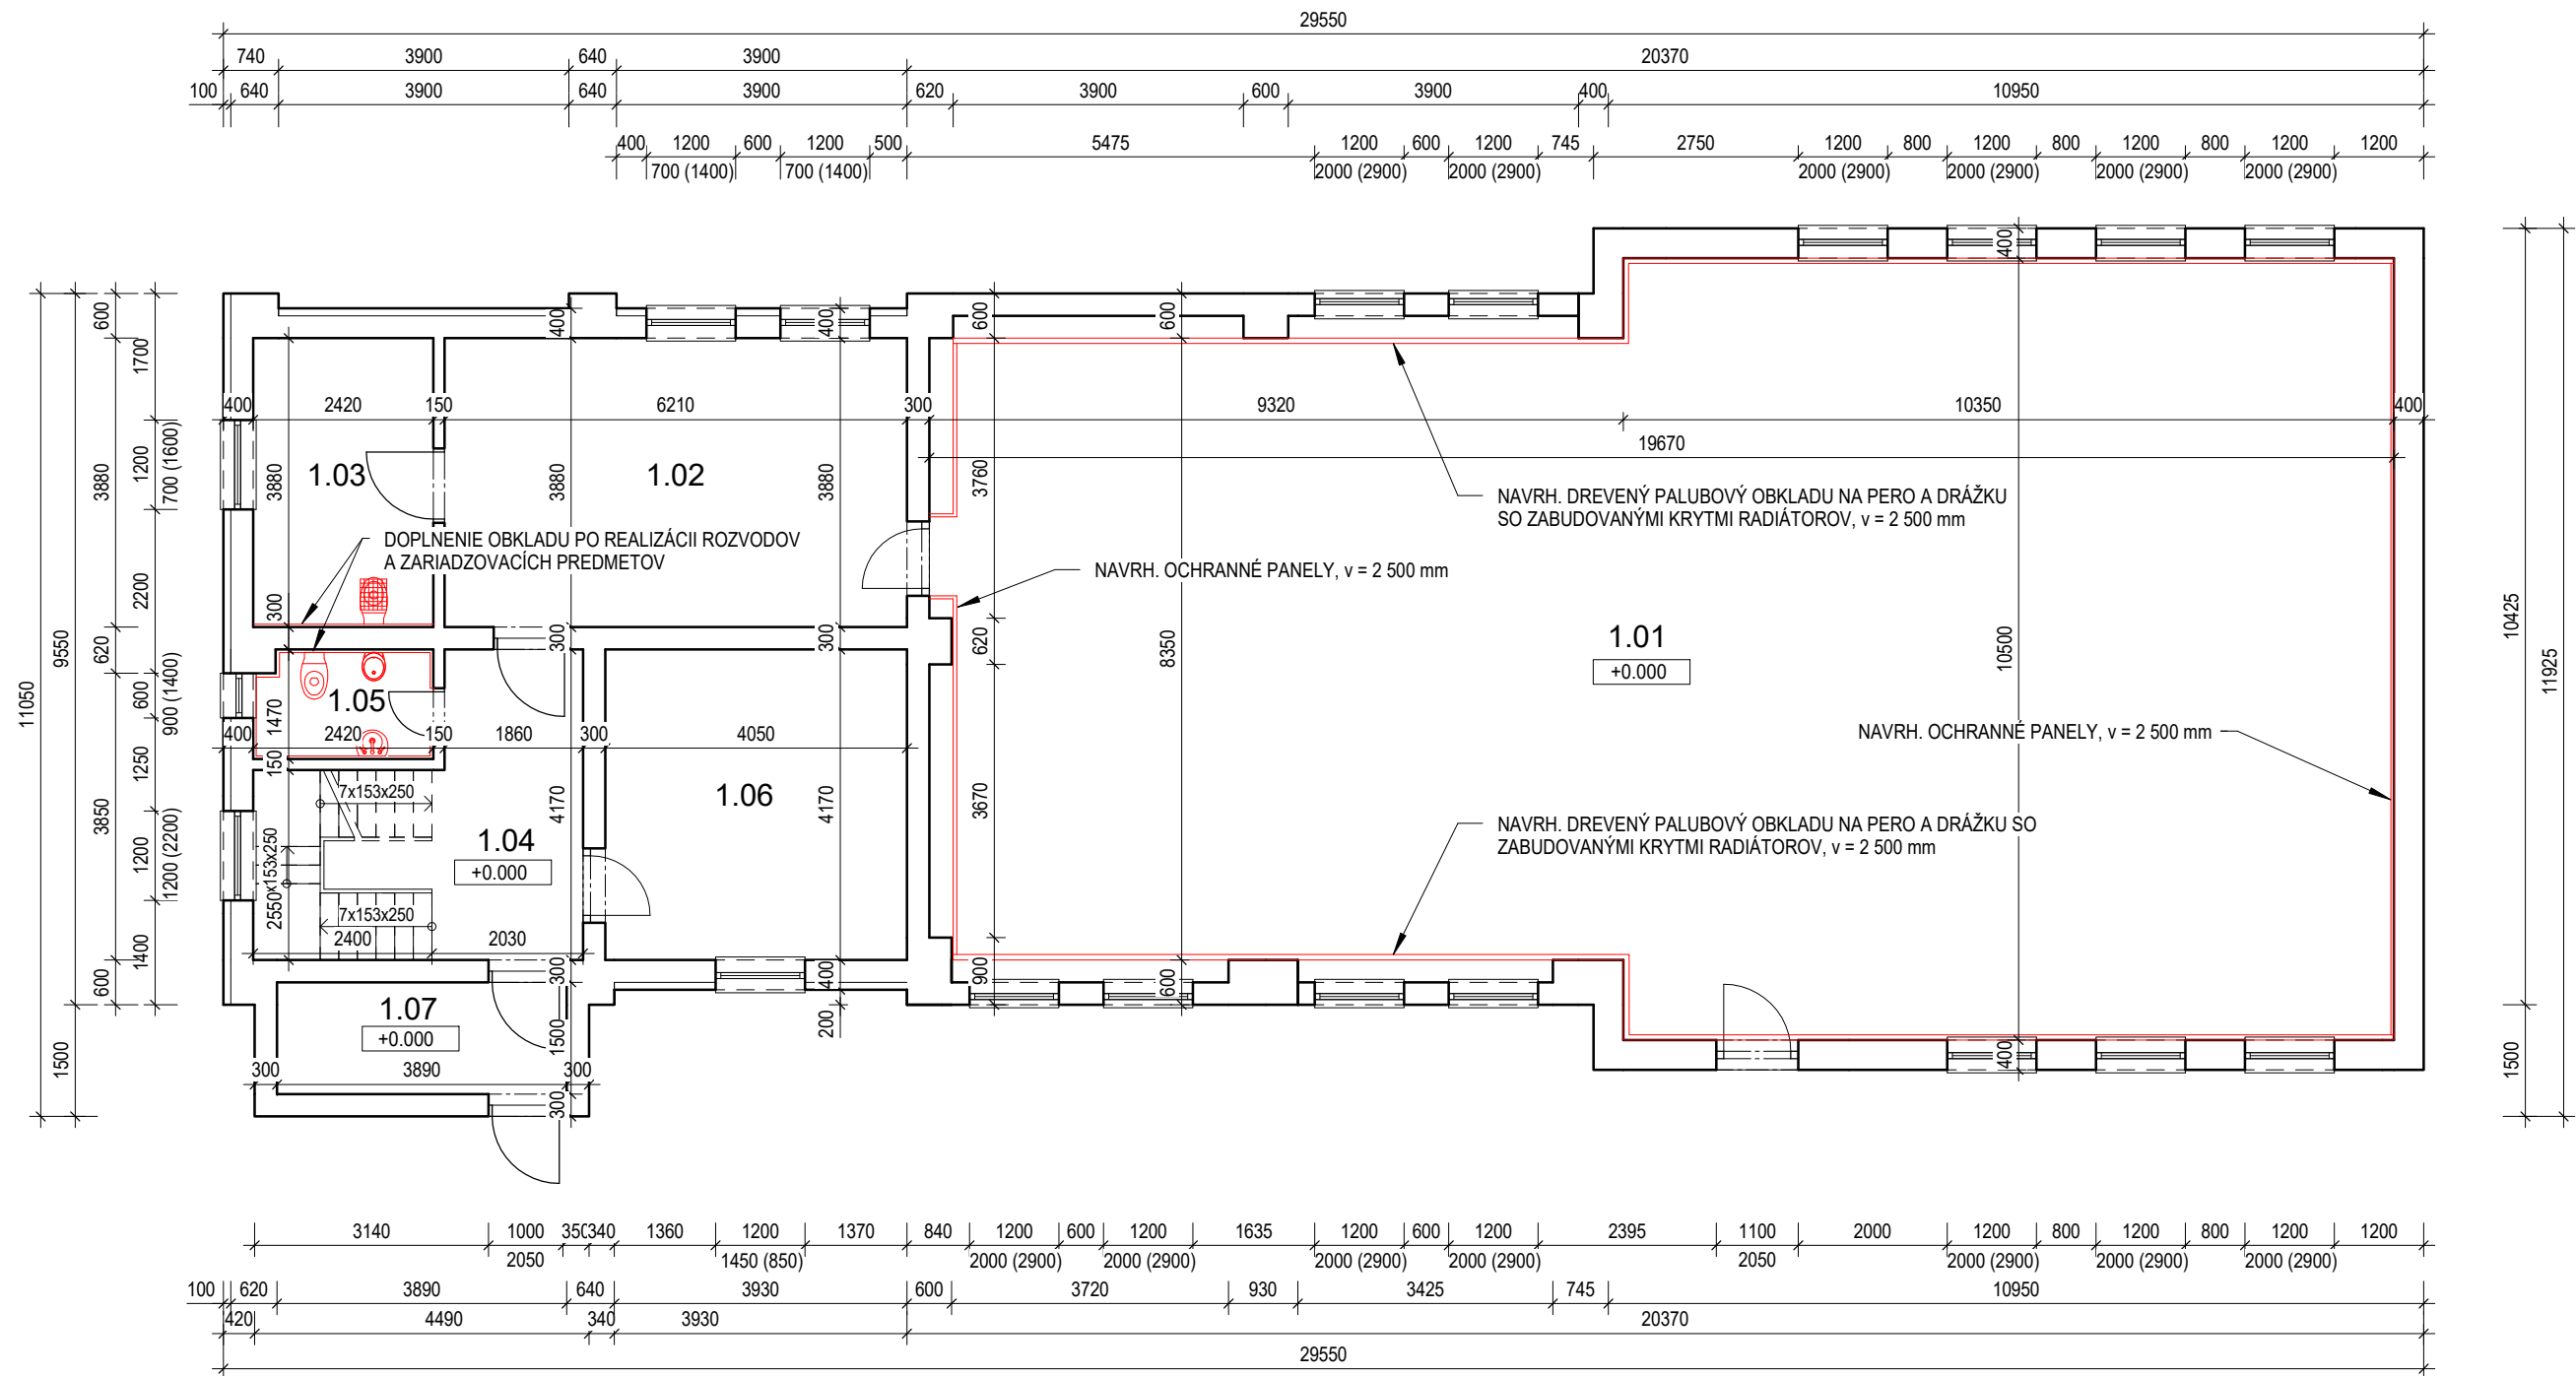

LEGENDA MIESTNOSTÍ 1.NP - NOVÝ STAV

Č.M.	NÁZOV	m ²
1.01	TELOCVIČNA	190.70
1.02	POSILŇOVŇA	24.09
1.03	KOTOLŇA	9.39
1.04	CHODBA	14.31
1.05	WC UČITELIA	3.46
1.06	MIESTNOSŤ ŠKOLNÍKA	16.89
1.07	ZÁDVERIE	5.84
ÚŽITKOVÁ PLOCHA 1.NP SPOLU		264.68 m ²
ÚŽITKOVÁ PLOCHA SPOLU		325.12 m ²
ZASTAVANÁ PLOCHA		304.52 m ²

LEGENDA MATERIÁLOV:


- PÔVODNÉ MURIVO
- PÔVODNÉ MURIVO SO ZATEPLENÍM
- NAVRHOVANÉ KONŠTRUKCIE A ZARIADOVACIE PREDMETY

POZNÁMKY:

- NA 1.NP BUDE REKONŠTRUKCIA SPOČÍVAŤ V DODÁVKE A MONTÁŽI ROZVODOV VODY A ODPADU K NOVONAVRHOVANÝM ZARIADOVACÍM PREDMETOM - 1ks WC kombi, 1ks PISOÁR, 1ks VÝLEVKA, 1ks UMÝVADLO, DOPLNENÍ OBKLADU PO REALIZÁCII ROZVODOV VODY A ODPADU

± 0,000 = 296,00 m. n. m

AUTOR	Ing. Ladislav Blacha		INŽINIERSKA AGENTÚRA, s.r.o.		
VYPRACOVAL	Ing. Martin Matisko		Jarná 391/15, Vranov n/T		
PROJEKTANT	Ing. Ladislav Blacha		TEL.: 057/4884280, MOB.: 0905668804		
INVESTOR	Obec ZÁMUTOV, 094 15, Zámutov, č. 434, SR		ČÍSLO ZAK.	16ZK070	
STAVBA	TELOCVIČNA ZŠ ZÁMUTOV - STAVEBNÉ ÚPRAVY		PROJEKT PRE STAVEBNÉ KONANIE		
MIESTO	Zámutov 647, kat. úz. Zámutov	PARCELA	1175/12, 1176/4, 1177	DÁTUM	10/16
ČASŤ	ASR	OBJEKT	SO - 01	FORMÁT	2xA4
OBSAH VÝKRESU	PÔDORYS 1.NP - nový stav		MIERKA	1 : 100	Č. VÝKRESU 04

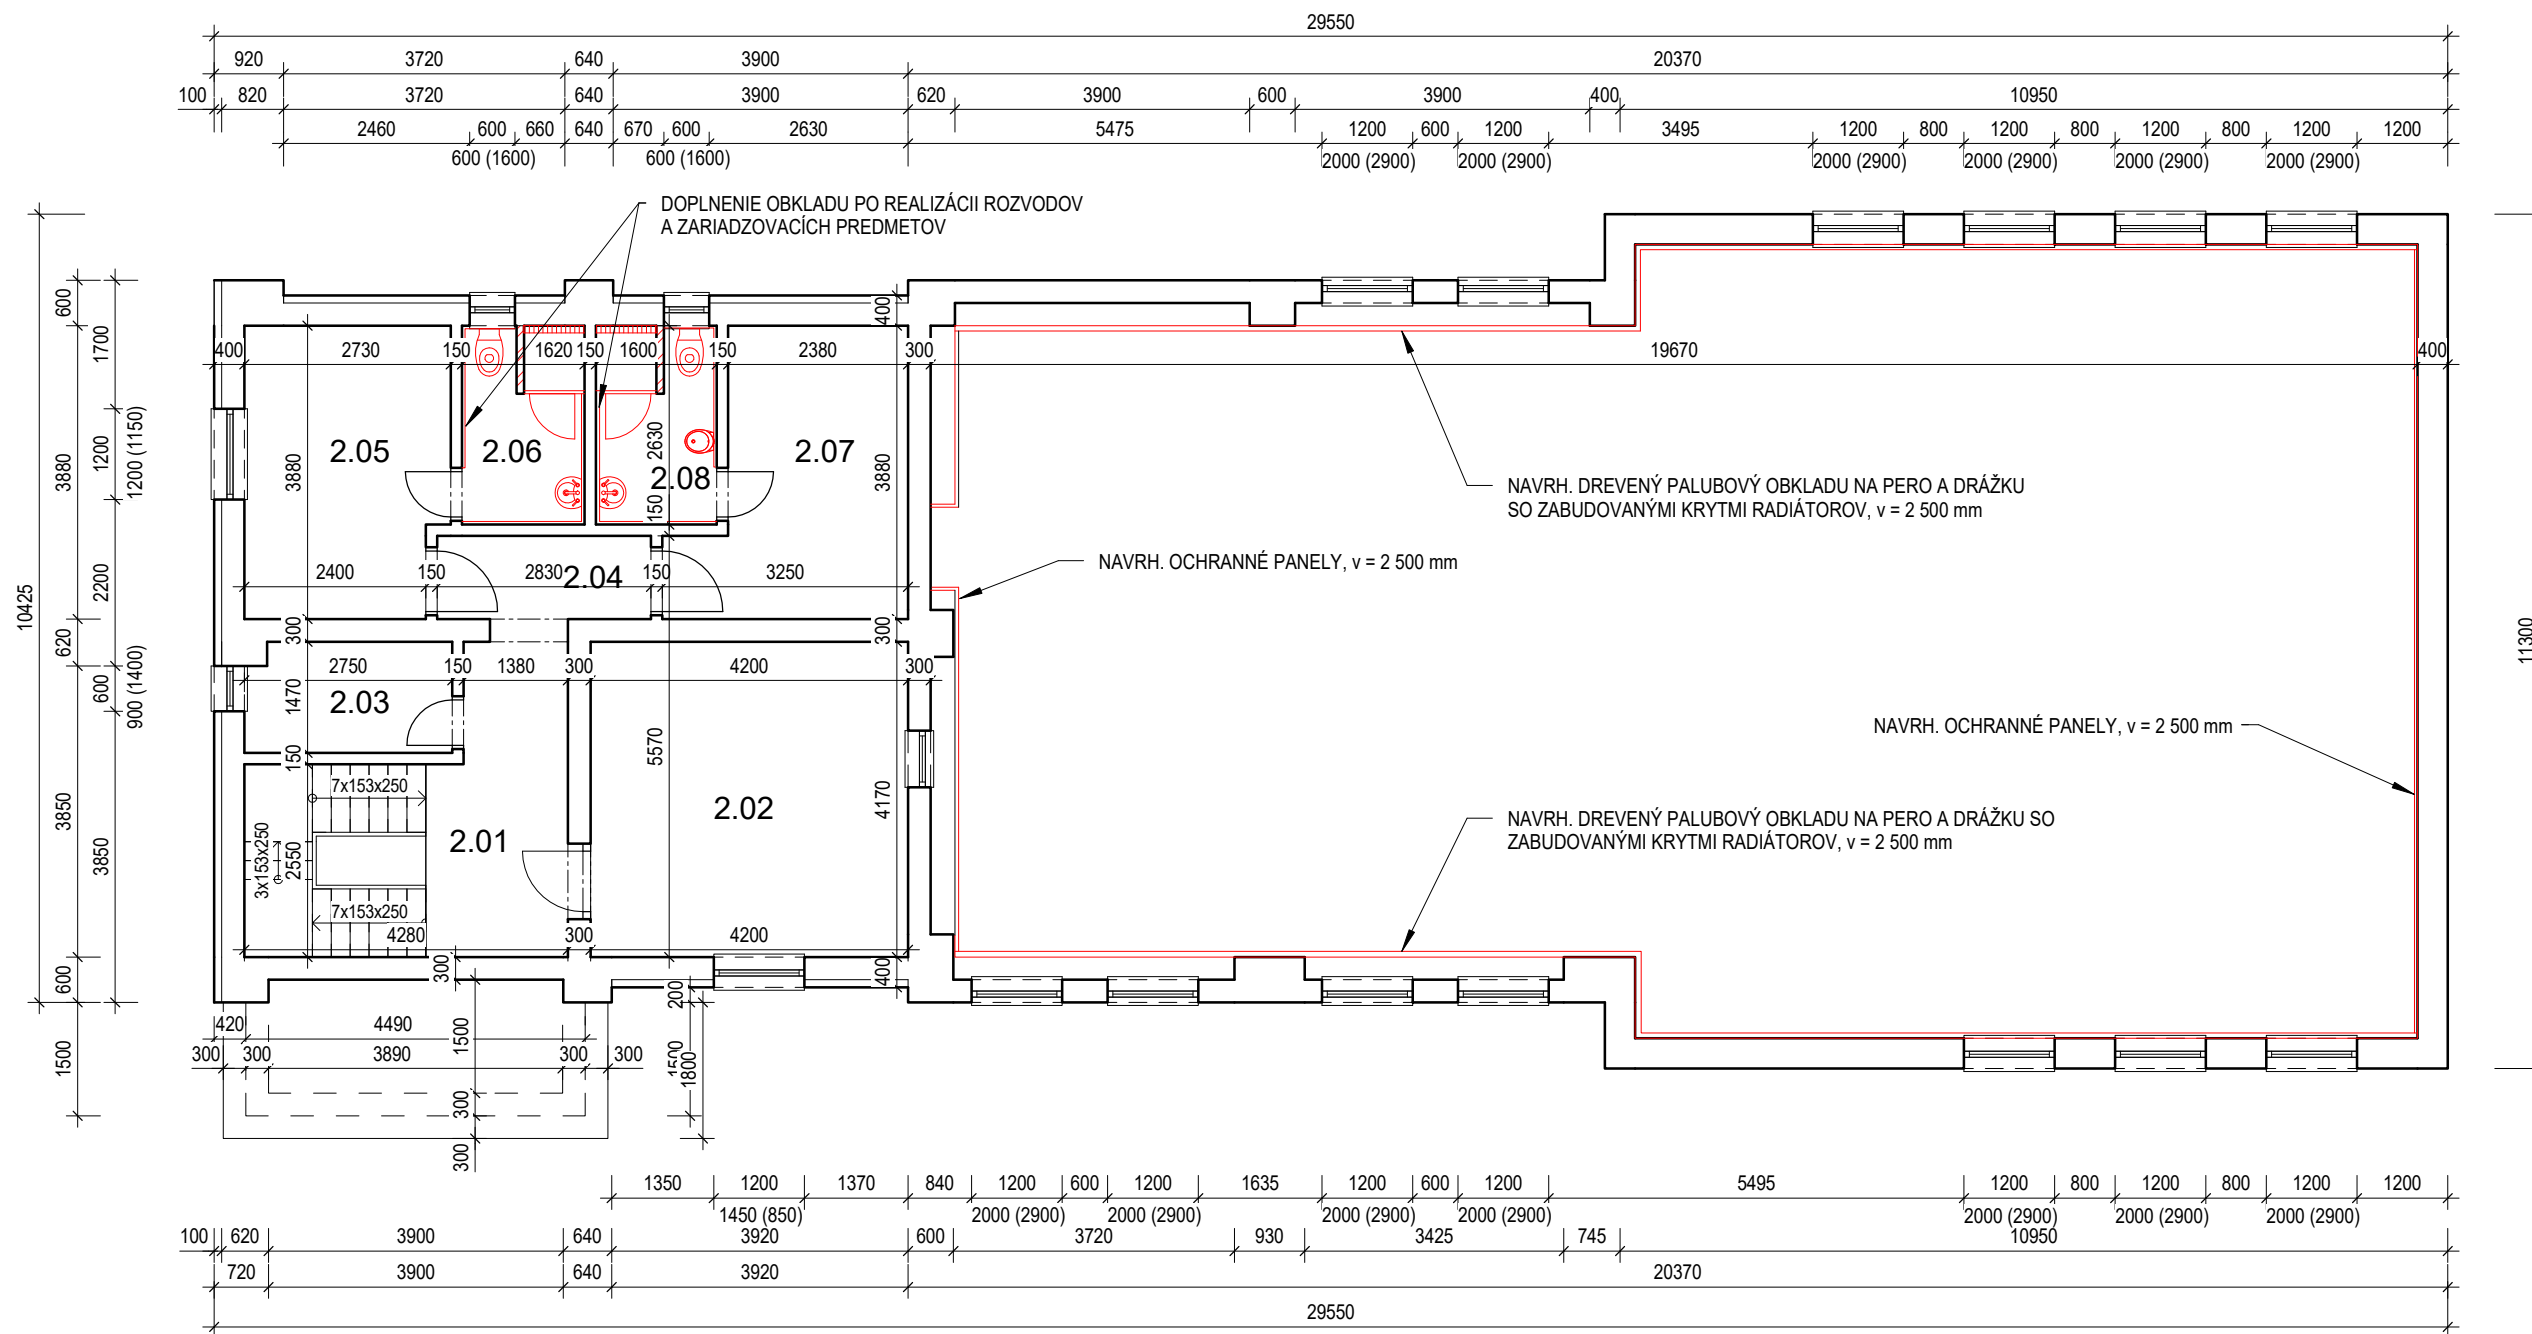

LEGENDA MIESTNOSTÍ 2.NP - NOVÝ STAV

Č.M.	NÁZOV	m ²
2.01	CHODBA	7.03
2.02	KABINET TELESNEJ VÝCHOVY	17.51
2.03	MIESTNOSŤ UPRAŤOVAČKY	3.95
2.04	CHODBA	3.11
2.05	ŠATNE DIEVČAT	10.18
2.06	UMYVÁREŇ + WC DIEVČAT	4.17
2.07	ŠATNE CHLAPCOV	10.19
2.08	UMYVÁREŇ + WC CHLAPCOV	4.12
ÚŽITKOVÁ PLOCHA 2.NP SPOLU		60.26 m ²

LEGENDA MATERIÁLOV:

- PŮVODNÉ MURIVO
- PŮVODNÉ MURIVO SO ZATEPLENÍM
- NAVRHOVANÉ KONŠTRUKCIE A ZARIADOVACIE PREDMETY

POZNÁMKY:

- NA 2.NP BUDE REKONŠTRUKCIA SPOČÍVAŤ V DODÁVKE A MONTÁŽI ROZVODOV VODY A ODPADU K NOVONAVRHOVANÉMU PISOÁRU, DODÁVKE A MONTÁŽI ZARIADOVACÍCH PREDMETOV - 2ks WC kombi, 1ks PISOÁR, 2ks SPRCHOVACÍCH KÚTOV, 2ks UMYVADIEL VRÁTANE BATÉRII A VENTILOV, DOPLNENÍ OBKLADU PO REALIZÁCIÍ ROZVODOV VODY, ODPADU A ZARIADOVACÍH PREDMETOV, REKONŠTRUKCII OMIETOK A MALIEB

± 0,000 = 296,00 m. n. m

AUTOR	Ing. Ladislav Blácha		INŽINIERSKA AGENTÚRA, s.r.o.		
VYPRACOVAL	Ing. Martin Matisko		Jarná 391/15, Vranov n/T		
PROJEKTANT	Ing. Ladislav Blácha		TEL.: 057/4884280, MOB.: 0905668804		
INVESTOR	Obec ZÁMUTOV, 094 15, Zámutov, č. 434, SR		ČÍSLO ZAK.	16ZK070	
STAVBA	TELOCVIČŇA ZŠ ZÁMUTOV - STAVEBNÉ ÚPRAVY		PROJEKT PRE STAVEBNÉ KONANIE		
MIESTO	Zámutov 647, kat. úz. Zámutov	PARCELA	1175/12, 1176/4, 1177	DÁTUM	10/16
ČASŤ	ASR	OBJEKT	SO - 01	FORMÁT	
OBSAH VÝKRESU	PŮDORYS 2.NP - nový stav		MIERKA	1 : 100	Č. VÝKRESU 05



SPRIEVODNÁ SPRÁVA

1. Identifikačné údaje

NÁZOV STAVBY	- TELOCVIČŇA ZŠ ZÁMUTOV - STAVEBNÉ ÚPRAVY
MIESTO STAVBY	- Zámutov 647, parc. č. 1175/12,1176/4,1177, kat. úz. Zámutov
INVESTOR	- Obec Zámutov, 094 15, Zámutov, č. 434, SR
AUTOR, HIP	- Ing. Ladislav Břacha
ARCH.-STAV. RIEŠENIE	- Ing. Ladislav Břacha

2. Základné údaje charakterizujúce stavbu

Projektová dokumentácia pre stavebné konanie rieši stavebné úpravy telocvične základnej školy v obci Zámutov. Pozemok sa nachádza v obci Zámutov, katastrálne územie Zámutov, okres Vranov nad Topľou. Prístup na pozemok je riešený zo severnej strany z miestnej komunikácie.

Jedná sa o dvojpodlažnú nepodpivničenú budovu telocvične v rovinatom teréne.

Napojenie na inžinierske siete je cez existujúcu prípojku kanalizačnú, elektrickú a vodovodnú. Stavebné úpravy budú spočívať v demontáži zariadení predmetov a iných prvkov (napr. obklady, rozvody vody a odpadu) bez zásahu do nosných konštrukcií objektu a následnej dodávky nových zariadení predmetov a prvkov podľa výkresovej dokumentácie.

3. Plošné a priestorové bilancie

Výmera parcely 1175/12	20 m ²
Výmera parcely 1176/4	84 m ²
Výmera parcely 1177	208 m ²
zastavaná plocha budovy:	304,52 m ²
úžitková plocha:	325,12 m ²

4. Členenie stavby na prevádzkové súbory a stavebné objekty

Stavba je riešená ako jeden stavebný objekt.

SO-01	HLAVNÝ OBJEKT - TELOCVIČŇA ZŠ ZÁMUTOV - STAVEBNÉ ÚPRAVY
-------	--

5. Orientačný rozpočet stavby

Rozpočet stavby bol stanovený hrubou objemovou kalkuláciou v zmysle "UKAZOVATEĽOV priemernej rozpočtovej ceny na mernú jednotku objektu" - cenové relácie rok 2015-2016 a činí:

Náklad stavby:	25 000 €
----------------	----------

6. Východiskové podklady

K vypracovaniu projektu slúžili požiadavky investora, list vlastníctva, kópia katastrálnej mapy, zameranie objektu v potrebnom rozsahu, technické konzultácie.

7. Vecné a časové väzby na okolitú výstavbu, súvisiace investície

Stavba nie je viazaná na okolitú výstavbu.

8. Prehľad užívateľov a prevádzkovateľov

Užívať a prevádzkovať stavbu bude investor.

9. Celková doba výstavby

Predpokladaná lehota výstavby je približne 12 mesiacov od začatia stavebných prác.

10. Skúšobná prevádzka a doba jej trvania

Skúšobná prevádzka sa nepožaduje, odovzdanie stavby nebude po častiach.

11. Kanalizácia

Splaškové vody budú odvádzané existujúcou kanalizačnou prípojkou.

12. Zásobovanie vodou

Objekt bude zásobovaný pitnou vodou prostredníctvom existujúcej vodovodnej prípojky.

13. Elektrická energia

Objekt je na rozvod el. energie pripojený existujúcou elektrickou NN prípojkou.

SÚHRNNÁ TECHNICKÁ SPRÁVA

1. Charakteristika územia stavby

1.1 Zhodnotenie a zdôvodnenie výberu staveniska

Objekt telocvične základnej školy v obci Zámotov sa nachádza na parcelách 1175/12, 1176/4, 1177 k.ú. Zámotov. Pozemok je v súkromnom vlastníctve investora a bude slúžiť aj ako sklad materiálu. Hlavný vstup na pozemok je situovaný zo západnej strany z miestnej komunikácie. Terén je rovinatého charakteru.

1.2 Údaje o prieskumoch

Na stavenisku nebol vykonaný geologický prieskum. Bola vykonaná vizuálna obhliadka. Dokumentácia bola vypracovaná na základe požiadaviek investora.

1.3 Prehľad mapových a geodetických podkladov

Pre potreby vypracovania dokumentácie pre stavebné konanie boli použité tieto podklady:

- list vlastníctva
- kópia katastrálnej mapy
- zameranie objektu v potrebnom rozsahu
- technické konzultácie

1.4 Príprava územia na výstavbu

Pred výstavbou nie je potrebné uvoľňovať pozemok. Pozemok je dostatočne veľký na zriadenie skládok výkopových zemín, nie je potrebný výrub stromov ani iných porastov, nie je potrebná ani prekládka jestvujúcich inžinierskych sietí.

2. Celkové urbanistické, architektonické a stavebné riešenie

2.1 Urbanistické a architektonické riešenie

Jedná sa o pozemok v oblasti areálu základnej školy susediaci zo všetkých strán s miestnou komunikáciou.

2.2 Prevádzkové a dispozičné riešenie

Hlavný stavebný objekt SO-01 Telocvičňa ZŠ Zámutov je samostatne stojaci objekt v rovinatom teréne. Jedná sa o dvojpodlažnú nepodpivničenú budovu. Hlavný vstup do domu je situovaný zo západnej strany objektu cez zádverie, z ktorého sa vchádza do chodby so schodiskom a ďalej do miestnosti školníka, posilňovne, wc pre učiteľov, kotolne a samotnej telocvične. Schodiskom sa dostaneme na 2.np kde je z chodby prístupný kabinet telesnej výchovy, miestnosť upratovačky, šatne dievčat s umývaňou a wc a šatne chlapcov s umývaňou a wc. Dispozičné riešenie je zrejmé z výkresovej časti projektovej dokumentácie.

2.3 Požiadavky na dopravu

Objekt je navrhnutý na pozemku, kde je zabezpečený prístup z existujúcej dopravnej siete obce z miestnej komunikácie.

2.4 Starostlivosť o životné prostredie

Prevádzka stavby a stavba samotná nebude mať nepriaznivý vplyv na životné prostredie. Splaškové vody budú odvádzané existujúcou kanalizačnou prípojkou. Zmesový komunálny odpad bude skladovaný v kontajneri. V prípade vzniku odpadov kategórie N budú zhromažďované oddelene a odvážané organizáciou, ktorá má na túto činnosť oprávnenie.

ODPADOVÉ HOSPODÁRSTVO

Počas realizácie stavby sa predpokladá vznik odpadov ktoré sú zaradené v zmysle v zmysle vyhlášky MŽP SR č.365/2015 Z.z. o kategorizácii odpadov do nasledujúcich kategórií:

*15 01 01- obaly z papiera a lepenky	O
*15 01 02- obaly z plastov	O
*15 01 04- obaly z kovu	O
*15 01 10- obaly obsahujúce zvyšky nebezpečných látok alebo kontaminované nebezpečnými odpadmi	N
*17 09 04- zmiešané odpady zo stavieb a demolácií, iné ako v 17 09 01,17 09 02 a 17 09 03	O
*17 01 07- zmesi betónu, tehál, obkladačiek, dlaždíc a keramiky iné ako uvedené v 17 01 06	O
*17 04 05- železo a oceľ	O
*17 02 01 - drevo	O
*20 03 01- zmesový komunálny odpad	O

Je nutné vykonávať triedenie odpadu. Na stavenisku bude počas doby výstavby umiestnený kontajner na stavebný odpad a kontajner na železný šrot. Odvoz zabezpečí dodávateľ stavby v zmysle platných noriem. Využiteľné odpady sa odovzdajú do zberne, respektíve do zariadenia na zhodnocovanie odpadov. Ostatné odpady sa budú zhromažďovať v kontajneri na zmesový komunálny odpad o objeme 110 l tak, aby bola zabezpečená ochrana životného prostredia. V rámci separovaného zberu sú využívané plastové, resp. jutové vrecia pre vytriedené komodity (papier, sklo a plasty). Pri nakladaní so zmesovým komunálnym odpadom a vyseparovanými zložkami je potrebné riadiť sa VZN obce Zámutov. Ostatné odpady budú umiestnené na skládku nie nebezpečného odpadu. Uloženie odpadu bude potvrdené správcom skládky. Odpad kategórie N – nebezpečný sa bude zneškodňovať, prípadne využívať prostredníctvom organizácie, ktorá má na túto činnosť oprávnenie a musí ju dokladovať pôvodcovi. Pôvodca odpadov v zmysle platnej legislatívy odpad. hosp. musí viesť evidenciu o vzniknutých odpadoch v evidenčných listoch.

SPRIEVODNÁ SPRÁVA, SÚHRNNÁ A TECHNICKÁ SPRÁVA

Pri prevádzke sa predpokladá vznik odpadov ktoré sú zaradené v zmysle v zmysle vyhlášky MŽP SR č.365/2015 Z.z. o kategorizácii odpadov do nasledujúcich kategórii:

*15 01 02	- obaly z plastov	O
*15 01 07	- obaly zo skla	O
*15 01 01	- obaly z papiera a lepenky	O
*20 03 01	- zmesový komunálny odpad	O
*16 02 13	- vyradené zariadenia obsahujúce nebezpečné časti	N

Je nutné vykonávať triedenie odpadu. V rámci separovaného zberu sú využívané plastové, resp. jutové vrecia pre vytriedené komodity (papier, sklo a plasty). Využiteľné odpady sa odovzdajú do zberne, respektíve do zariadenia na zhodnocovanie odpadov.

Ostatné odpady sa budú zhromažďovať v kontajneri na zmesový komunálny odpad o objeme 110 l tak, aby bola zabezpečená ochrana životného prostredia. Pri nakladaní so zmesovým komunálnym odpadom a vyseparovanými zložkami je potrebné riadiť sa VZN obce Zámotov. Ostatné odpady budú umiestnené na skládku nie nebezpečného odpadu. Uloženie odpadu bude potvrdené správcou skládky.

Odpad kategórie N – nebezpečný sa bude zneškodňovať, prípadne využívať prostredníctvom organizácie, ktorá má na túto činnosť oprávnenie a musí ju dokladovať pôvodcovi. Pôvodca odpadov v zmysle platnej legislatívy odpad. hosp. musí viesť evidenciu o vzniknutých odpadoch v evidenčných listoch.

2.5 Pamiatková starostlivosť

V lokalite budúcej výstavby sa nenachádzajú objekty, ktoré spadajú do ochrany pamiatkovej starostlivosti a ochrany prírody.

2.6 Starostlivosť o bezpečnosť práce a technických zariadení

Spôsob zaistenia bezpečnosti a ochrany zdravia pri práci a bezpečnosti technických zariadení pri výstavbe a pri budúcej prevádzke.

- všetky pracovné a ochranné pomôcky musia byť pripravené pred začatím prác
- udržiavať poriadok na skládke materiálu a v jej okolí
- dodržiavať predpisy bezpečnosti a ochrany zdravia pri práci – vyhl. MŽP SR č. 453/2000 Zb. zákon č. 124/2006 Zb, vyhl. MPSVaR SR č. 508/2009 Zb.
- ochranné a bezpečnostné pomôcky pravidelne kontrolovať a udržiavať zariadenie v predpísanom stave
- pri práci s elektrickými prístrojmi je potrebné dodržať ustanovenia STN 34 1010, STN 34 0350 a STN 34 3500
- počas procesu výstavby musia byť dodržané požiadavky vyhl. č. 147/2013 Zb., nariadenia vlády SR č. 396/2006 Z. z.

2.7 Zariadenia civilnej obrany

V objekte sa nenavrhujú zariadenia CO.

TECHNICKÁ SPRÁVA

1. Všeobecná časť

1.1. Základné údaje charakterizujúce stavbu

Projektová dokumentácia pre stavebné konanie rieši stavebné úpravy telocvične základnej školy v obci Zámutov. Pozemok sa nachádza v obci Zámutov, katastrálne územie Zámutov, okres Vranov nad Topľou. Prístup na pozemok je riešený zo severnej strany z miestnej komunikácie.

Jedná sa o dvojpodlažnú nepodpivničenú budovu telocvične v rovinnom teréne.

Napojenie na inžinierske siete je cez existujúcu prípojku kanalizačnú, elektrickú a vodovodnú. Stavebné úpravy budú spočívať v demontáži zariadení predmetov a iných prvkov (napr. obklady, rozvody vody a odpadu) bez zásahu do nosných konštrukcií objektu a následnej dodávky nových zariadení predmetov a prvkov podľa výkresovej dokumentácie.

2. Stavebné úpravy

V rámci stavebných úprav bude rekonštrukcia a modernizácia pozostávať z týchto častí:

Rekonštrukcia sociálneho zariadenia WC pre učiteľov na 1.np a montáž výlevky v miestnosti kotolne:

- demontáž existujúceho vybavenia WC a drezu;
- dodávka a montáž rozvodov vody a odpadu k novonavrhaným zariadením predmetom – 1ks WC kombi, 1ks pisoár, 1ks výlevka, 1ks umývadlo;
- doplnenie obkladu po realizácii rozvodov vody a odpadu;
- dodávka a montáž zariadení predmetov – WC kombi, výlevka, pisoár a umývadlo;
- rekonštrukcia omietok a malieb.

Rekonštrukcia existujúcich sociálnych zariadení chlapci a dievčatá:

- demontáž existujúceho zariadenia – 2ks WC, 2ks umývadiel, 2ks sprchovacích vaničiek;
- realizácia rozvodov vody a odpadu k novonavrhanému pisoáru v sociálnom zariadení – chlapci;
- doplnenie obkladu po realizácii rozvodovk pisoáru (soc. zariadenie chlapci) a doplnenie časti dlažby obkladu a dlažby po vybúraní sprchových vaničiek v soc. zariadení chlapci a dievčatá;
- dodávka a montáž zariadení predmetov soc. zariadení chlapci a dievčatá – 2ks sprchových kútov, 2ks WC kombi, 2 ks umývadiel a 1ks pisoár vrátane batérií a ventilov ;
- rekonštrukcia omietok a malieb.
-

Rekonštrukcia cvičebného priestoru telocvične:

- demontáž rebrín na čelnej strane telocvične;
- demontáž existujúceho dreveného obloženia stien na bočných stranách a jednej čelnej stranetelocvične;
- dodávka a montáž dreveného palubového obkladu na pero a drážku so zabudovanými krytmi radiátorov na bočné steny telocvične;
- dodávka a montáž ochranných panelov na čelné steny telocvične.

Vypracoval: Ing. Martin Matisko

Kontroloval: Ing. Ladislav Bľacha