PÔDORYS ZÁKLADOV
M 1:100

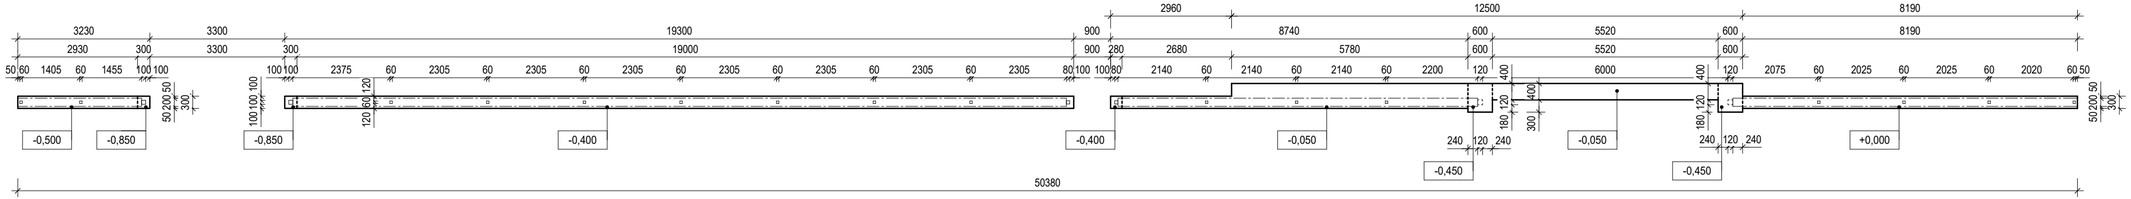

PÔDORYS OPLOTENIA
M 1:100

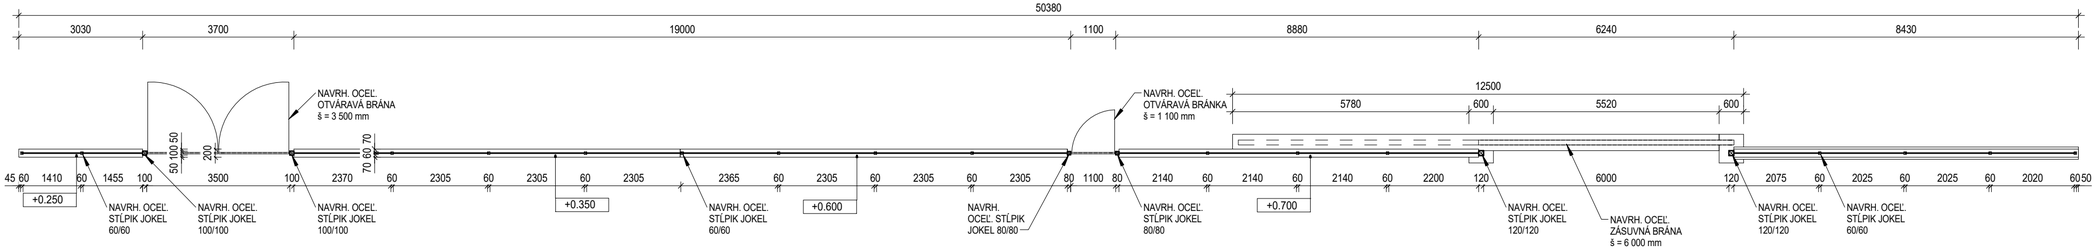

POHĽAD
M 1:100

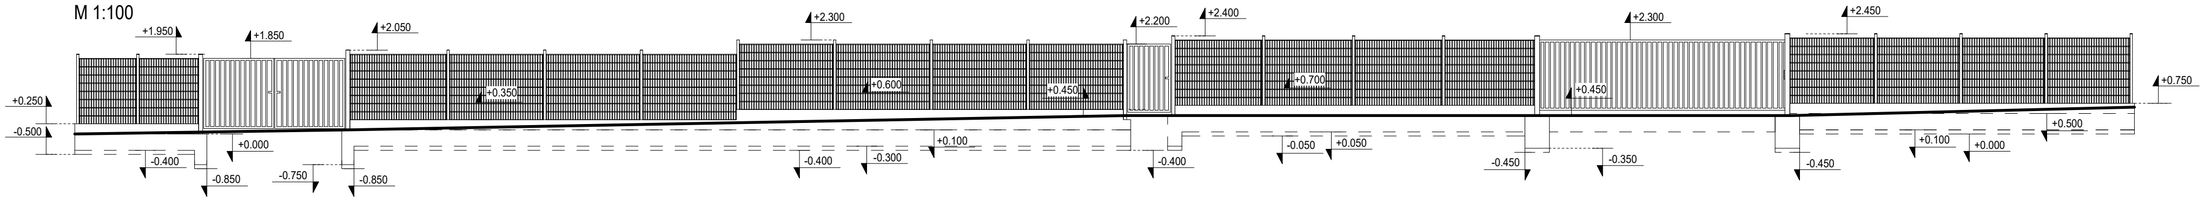

VZOROVÝ REZ
M 1:25

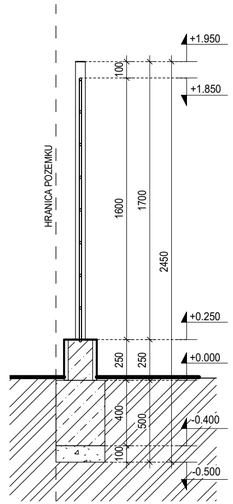

AUTOR	Ing. Ladislav Bľacha			INŽINIERSKA AGENTÚRA, s.r.o.	
VYPRACOVAL	Ing. Martin Matisko			Jarná 391/15, Vranov n/T	
PROJEKTANT	Ing. Ladislav Bľacha			TEL.: 057/4884280, MOB.: 0905668804	
INVESTOR	Obec ZÁMUTOV, 094 15, Zámutov, č. 434, SR			ČÍSLO ZAK.	17ZK003
STAVBA	ZVÝŠENIE KAPACÍT INFRAŠTRUKTÚRY MŠ V OBCI ZÁMUTOV			PROJEKT PRE STAVEBNÉ KONANIE	
MIESTO	Zámutov č. 388, kat. úz. Zámutov	PARCELA	39	DÁTUM	03/17
ČASŤ	ASR	OBJEKT	SO - 04	FORMÁT	3xA4
OBSAH VÝKRESU	PÔDORYSY, REZ, POHĽAD			MIERKA	Č.VÝKRESU 02