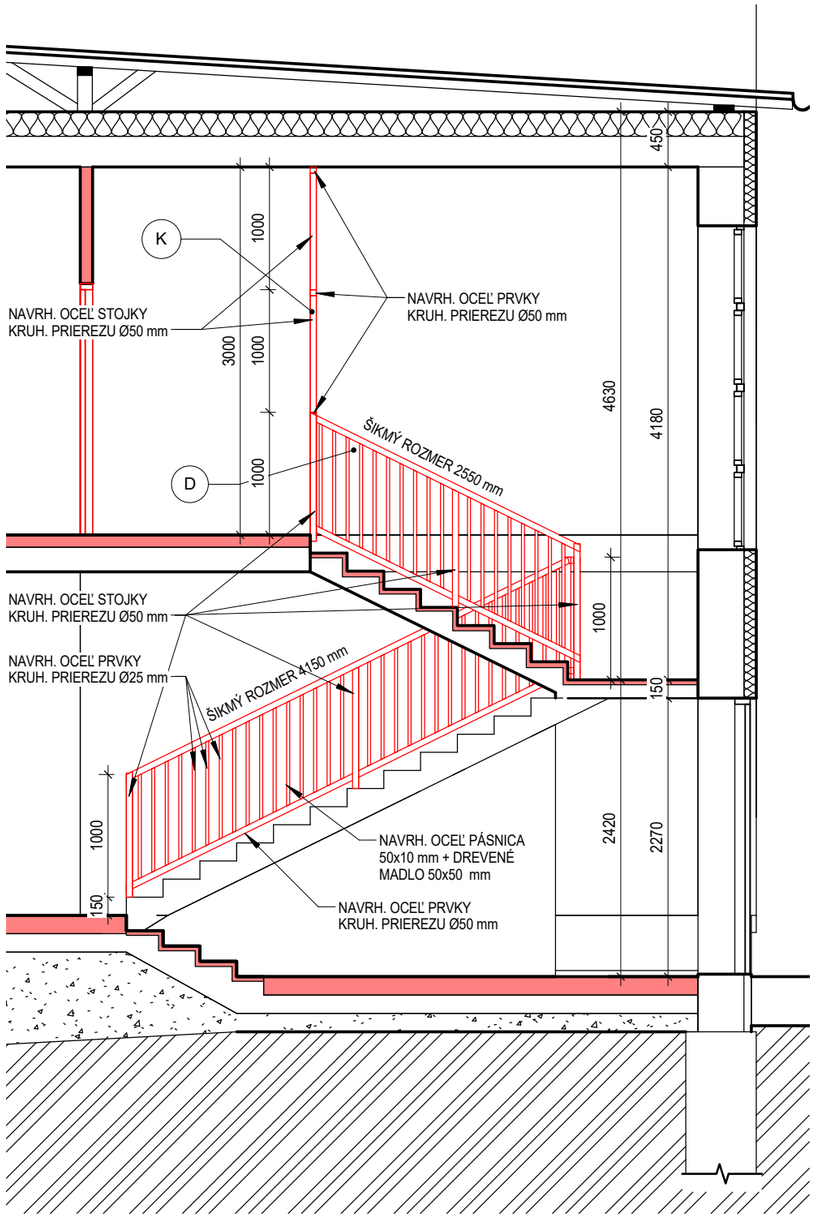

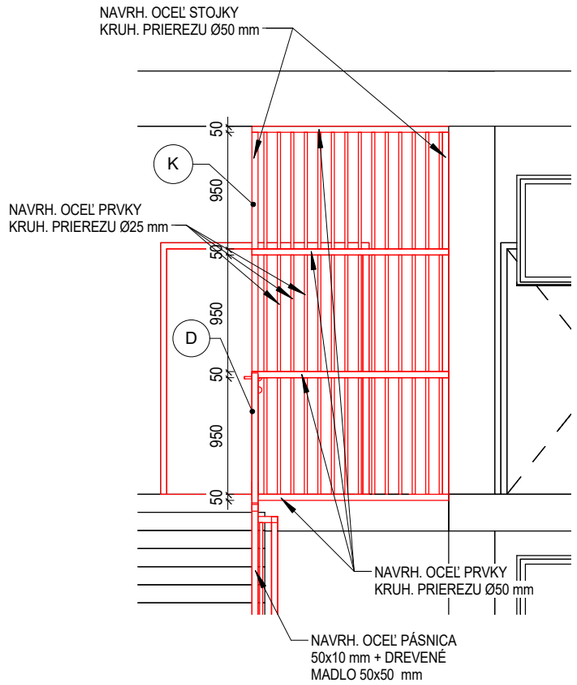

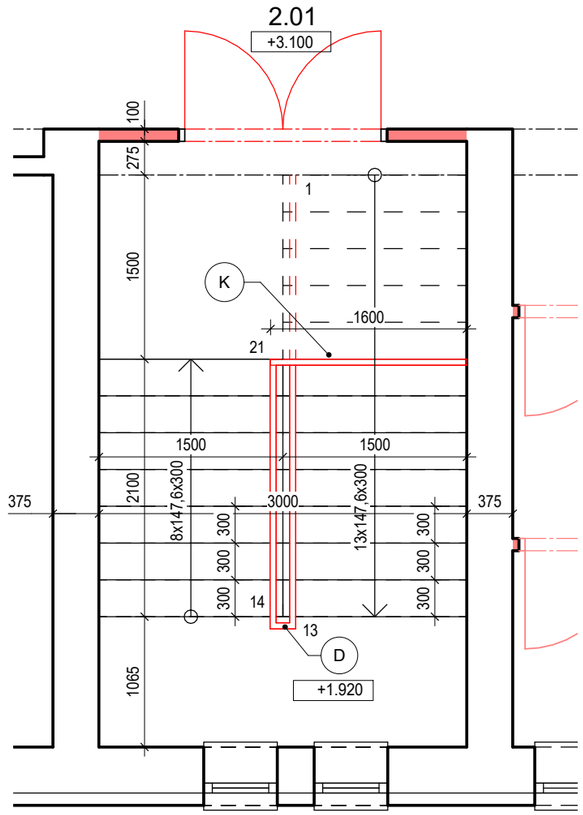

LEGENDA NAVRH. ÚPRAV :

D	NAVRH. VÝMENA OCEĽOVÝCH SCHODISKOVÝCH ZÁBRADLÍ ZA NOVÉ OCEĽOVÉ S DREVENÝM MADLOM, v= 900 mm
K	NAVRH. OCEĽ. OCHRANNÁ STENA, v = 3 000 mm

POZNÁMKY :

- KOTVENIE OCEĽOVÝCH STĹPIKOV DO SCHODISKOVÉHO RAMENA JE NAVRHOVANÉ POMOCOU CHEMICKÝCH KOTIEV
- VZDIALENOSŤ ZVISLÝCH TYČOVÝCH PRVKOV JE NAVRHOVANÁ NA 80 mm

AUTOR	Ing. Ladislav Bľacha			INŽINIERSKA AGENTÚRA, s.r.o.	
VYPRACOVAL	Ing. Martin Matisko			Jarná 391/15, Vranov n/T	
PROJEKTANT	Ing. Ladislav Bľacha			TEL.: 057/4884280, MOB.: 0905668804	
INVESTOR	Obec ZÁMUTOV, 094 15, Zámutov, č. 434, SR			ČÍSLO ZAK.	17ZK003
STAVBA	ZVÝŠENIE KAPACÍT INFRAŠTRUKTÚRY MŠ V OBCI ZÁMUTOV			PROJEKT PRE STAVEBNÉ KONANIE	
MIESTO	Zámutov č. 388, kat. úz. Zámutov	PARCELA	39	DÁTUM	03/17
ČASŤ	ASR	OBJEKT	SO - 01	FORMÁT	2xA4
OBSAH VÝKRESU	VÝKRES ZÁBRADLIA			MIERKA 1 : 50	Č.VÝKRESU 16