

ZÁMUTOV ÚZEMNÝ PLÁN OBCE - ZMENY A DOPLNKY č.1

SCHEMA ZAVAZNEJ ČASTI RIEŠENIA A VPS

ÚZEMNÉ ROZVOJOVÉ LOKALITY:

FUNKCIA OBČIANSKEJ VYBAVENOSTI

RUŠÍ SA

C2 PRI KOMUNITNOM CENTRE JV

C3c PRI VÝROBNEJ ZÓNE SV

VEREJNO PROSPESNÉ STAVBY:

RUŠÍ SA

V5 NAVRHOVANÉ VÝCHOVNÉ ZARIADENIE S MŠ

V46 NAVRHOVANÝ ZBERNÝ DVOR A KOMPOSTOVISKO

NAVRHUJE SA

V48 OBECNÝ PODNIK SLUŽIEB

V49 BYTOVÝ DOM

V50 ŠPORTOVO REKREAČNÝ AREÁL

V51 MULTIFUNKČNÉ ŠPORTOVÉ IHRISKO SO SPRIEVODNOU ZELEŇOU

V52 ZBERNÝ DVOR

V53 KOMPOSTOVISKO

V54 KOMUNITNÉ CENTRUM

V55 IZOLAČNÁ ZELEŇ

× ZMENA POLOHY VPEREJNOPROSPESNEJ STAVBY

LEGENDA OBJEKTOV


7 ZBERNÝ DVOR

26 KOMUNITNÉ CENTRUM A NAVRHOVANÁ HASIČSKÁ ZBROJNICA

42 NAVRHOVANÉ KOMPOSTOVISKO

43 NAVRHOVANÝ OBECNÝ PODNIK SLUŽIEB

44 MULTIFUNKČNÉ ŠPORTOVÉ IHRISKO SO SPRIEVODNOU ZELEŇOU

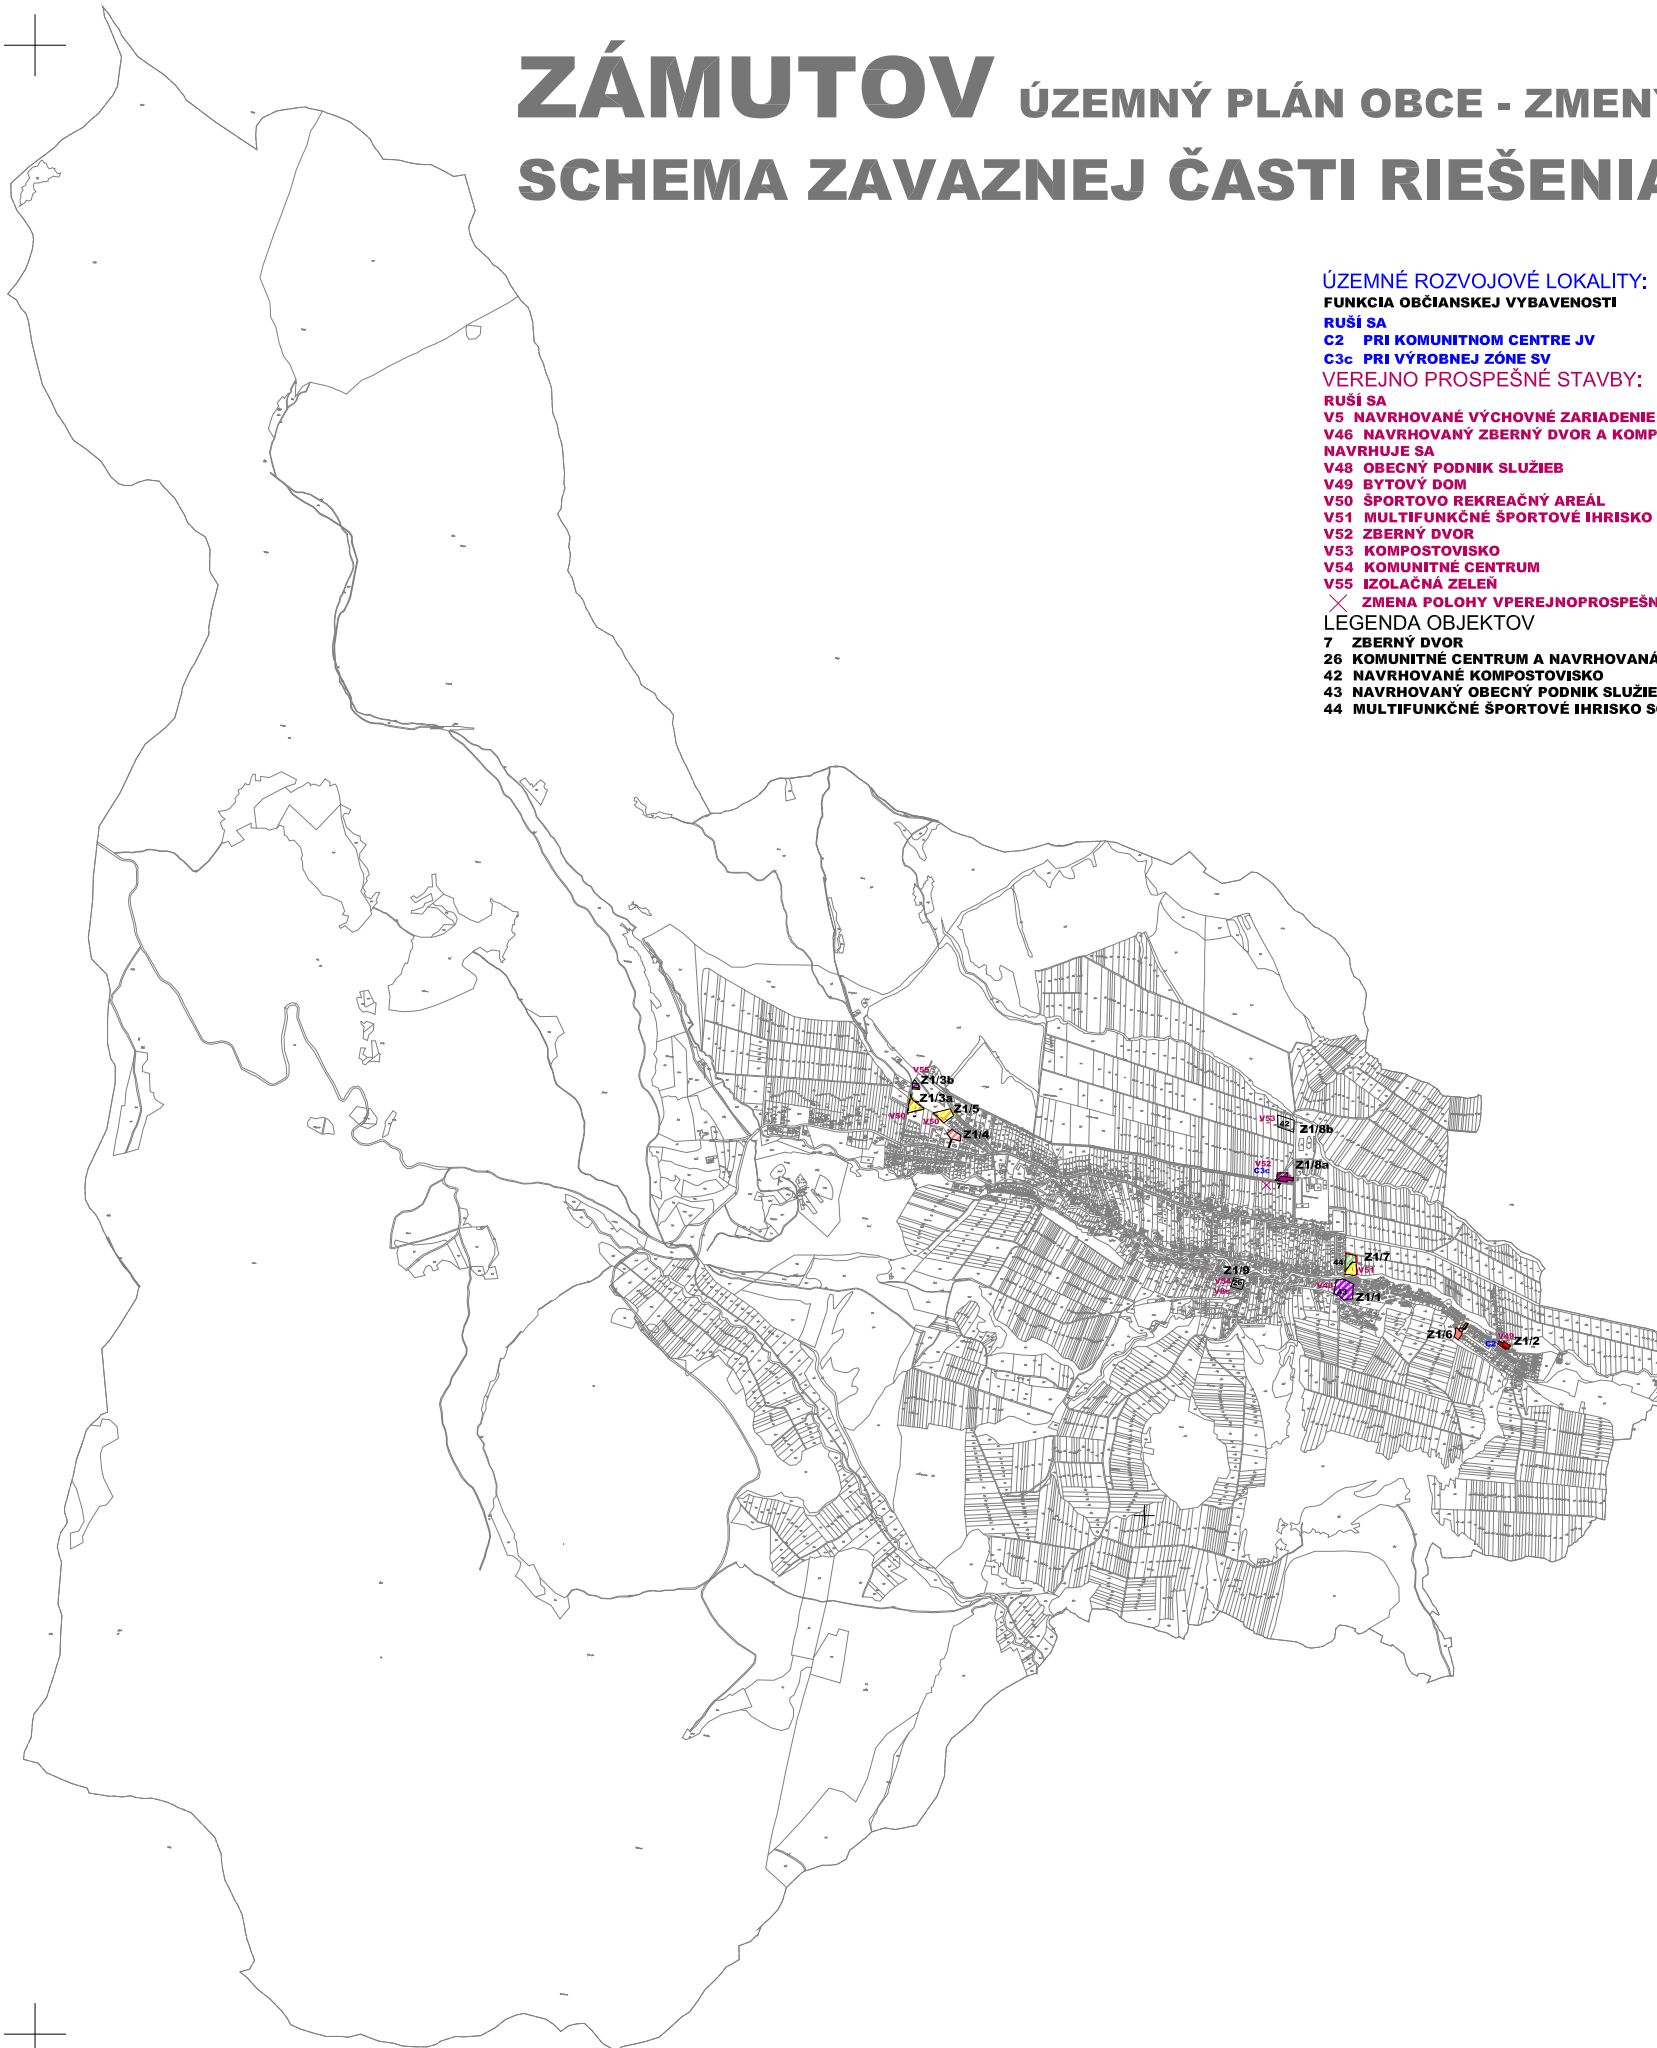

LEGENDA	SYMBOL	VÝBEAD
	—	HRANICA ZASTAVANÉHO ÚZEMIA OBCE K 1.1.1990
	■	PLOCHY RODINNÝCH DOMOV
	■	PLOCHY BYTOVÝCH DOMOV
	■	PLOCHY OBČIANSKEJ VYBAVENOSTI A SOCIÁLNEJ INFRAŠTRUKTÚRY
	■	PLOCHY ŠPORTU
	■	PLOCHY REKREÁCIE A ŠPORTU
	■	PLOCHY ZARIADENÍ TECHNICKÉJ A KOMUNÁLNEJ VYBAVENOSTI
	■	PLOCHY SPRIEVODNEJ ZELENE
	■	VEREJNO PROSPESNÉ STAVBY
	■	A1 OZNAČENIE ÚZEMNÝCH ROZVOJOVÝCH LOKALIT
	■	Z1/1 OZNAČENIE RIEŠENÝCH LOKALIT NAVRHOVANÝCH ZsD č.1 ÚPN

ZÁMUTOV
ÚZEMNÝ PLÁN OBCE - ZMENY A DOPLNKY č.1
M 1:35 000
 Riešiteľ: Ing. arch. Jozef Los-Chovanec, Ing. arch. Jozef Bednár
 júl 2018