


UZEMEVIDENČ. JEDNOTKA	ZÁMUTOV
DRUH POZEMKOV	ZELEŇ
OBSYP POTRUBIA	PIESKOVÉ LÓŽKO
OKRES: VRANOV NAD TOPLŤOU	
KRAJ: PREŠOVSKÝ	

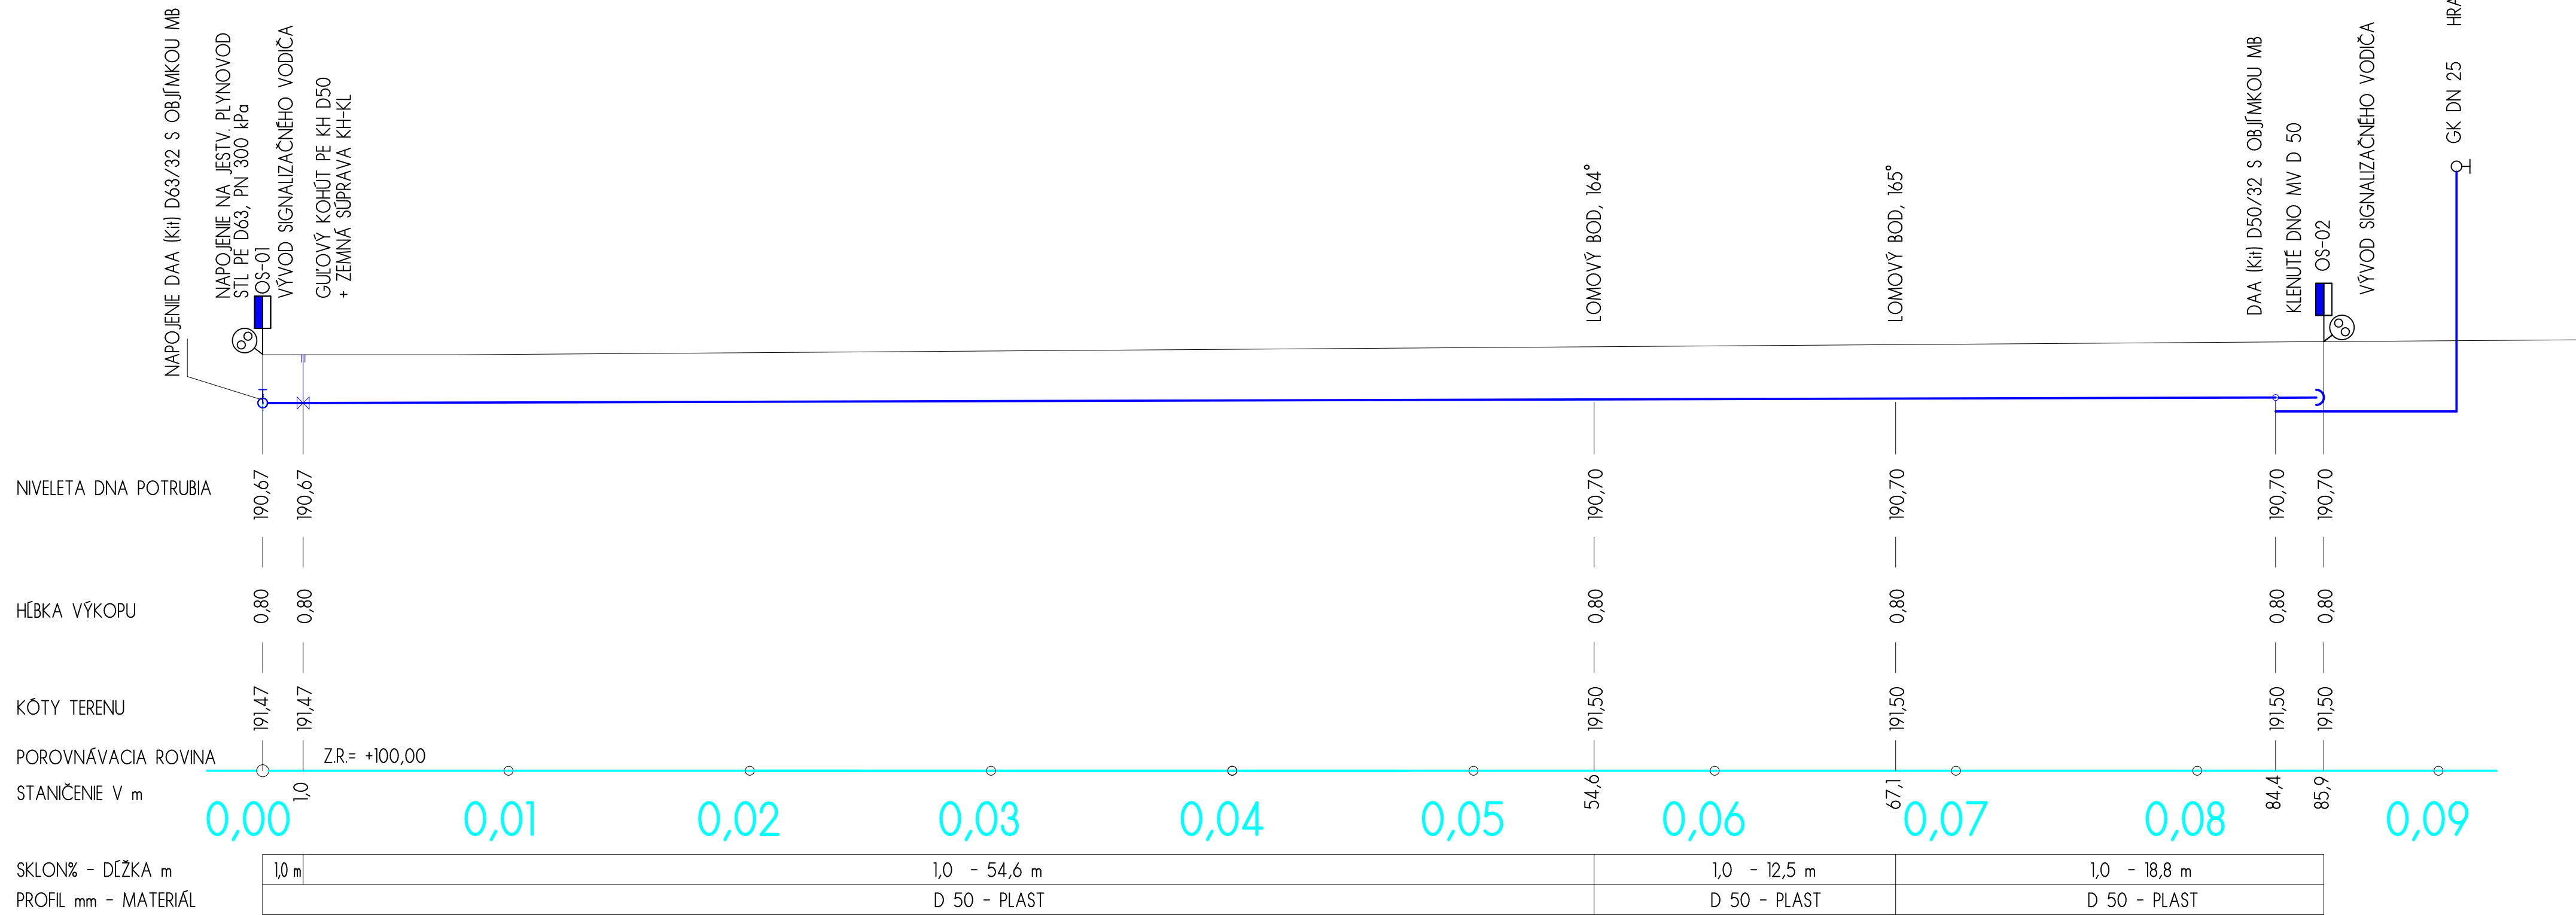

2,0 - 8,2 m
D32 - PLAST

KRESLIL ING.PETER DURKOTH	VYPRACOVAL ING.PETER DURKOTH	ZOD. PROJEKTANT ING.PETER DURKOTH	 PRODAP s.r.o. prodap@prodap.sk SÍDLISKO I, SÚP.č. 980 093 01 VRANOV NAD TOPLŤOU
MIESTO STAVBY: Parc.č. 513/39, K.Ú. ZÁMUTOV, okr. VRANOV NAD TOPLŤOU, LV 791 INVESTOR: OBEC ZÁMUTOVV, OBECNÝ ÚRAD č.434, 094 15 ZÁMUTOV			
STAVBA : STREDISKO OSOBNÉJ HYGIENY A PRÁČOVŇA RO ZÁMUTOV			POČET 4*A4 DÁTUM 11 / 2013 STUPEŇ SP KÓTOVANIE MM Č.ZÁKAZKY 1010091013 MIERKA Č.VÝKRESU
OBJEKT : SO 03 - ROZŠÍRENIE DISTRIBUČNEJ SIETE A PRIPOJOVACÍ PLYNOVOD			Č.VÝKRESU SO03.P3
OBSAH : POZDĹŽNY PROFIL ROZŠÍRENIA DISTRIBUČNEJ SIETE A PRIPOJOVACIEHO PLYNOVODU			1:150/1:100